


EMPLAZAMIENTO

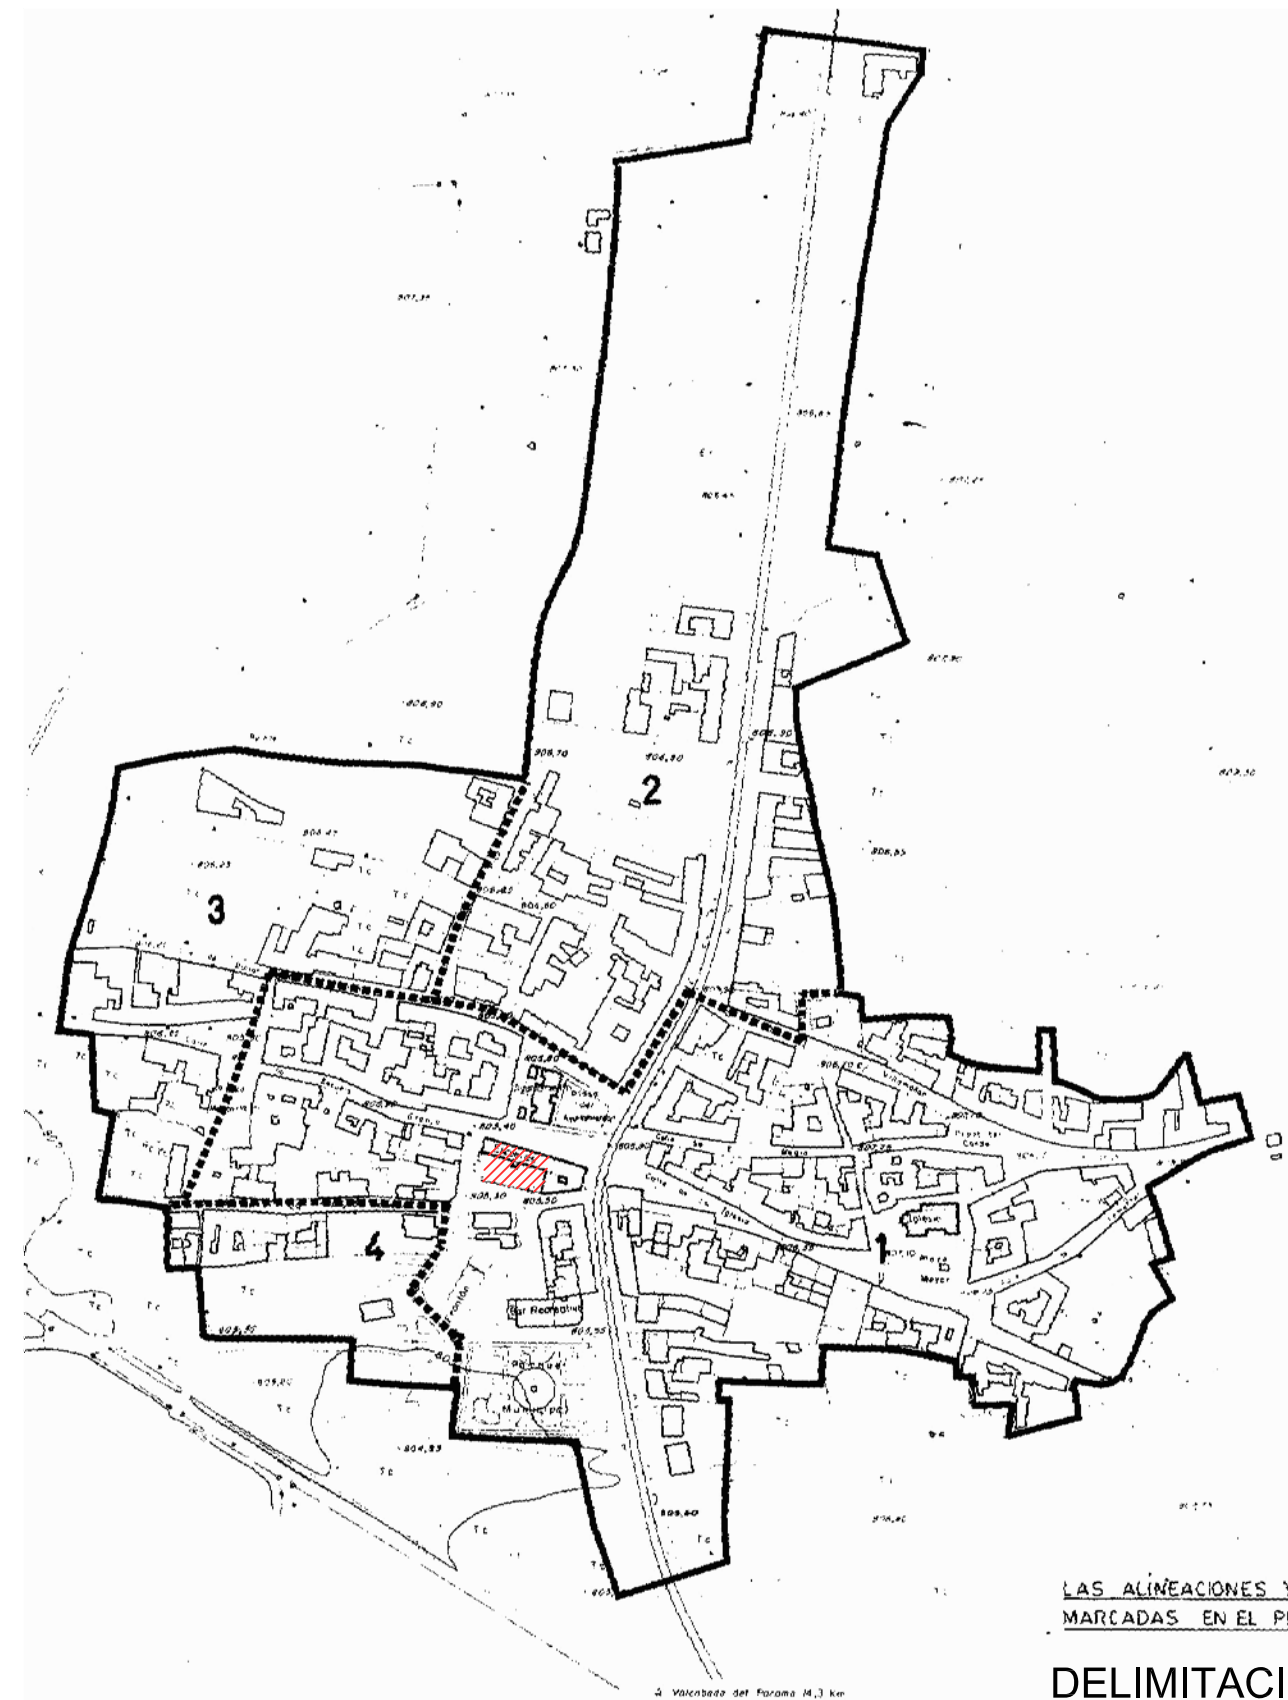

LAS ALINEACIONES Y RASANTES SERAN LAS MARCADAS EN EL PLANO

DELIMITACION DE SUELO URBANO

PROYECTO	ADECUACIÓN DE ANTIGUAS ESCUELAS DE LAGUNA DALGA		
SITUACION	C/ La Bañeza - LAGUNA DALGA - León		
PLANO	SITUACION Y EMPLAZAMIENTO		
PROPIEDAD	AYUNTAMIENTO DE LAGUNA DALGA		
Fecha	JUNIO/2016	Nº Colegiado.- 3304	ARQUITECTO
Escala	SIN ESCALA	JUAN JOSÉ FUERTES GARMÓN	
Nº Plano	01	GLTA. DE GUZMAN EL BUENO, 4	TELF. FAX.- 987 264532 24004 - L E O N