



CALLE



FARMACIA

DEPOSITOS GAS-OIL


NO SE ACTUA SOBRE ESTA ZONA

PATIO

Zona de Tierra = 99,00 m2
Zona de Solera = 329,50 m2
Superficie Total = 428,50 m2

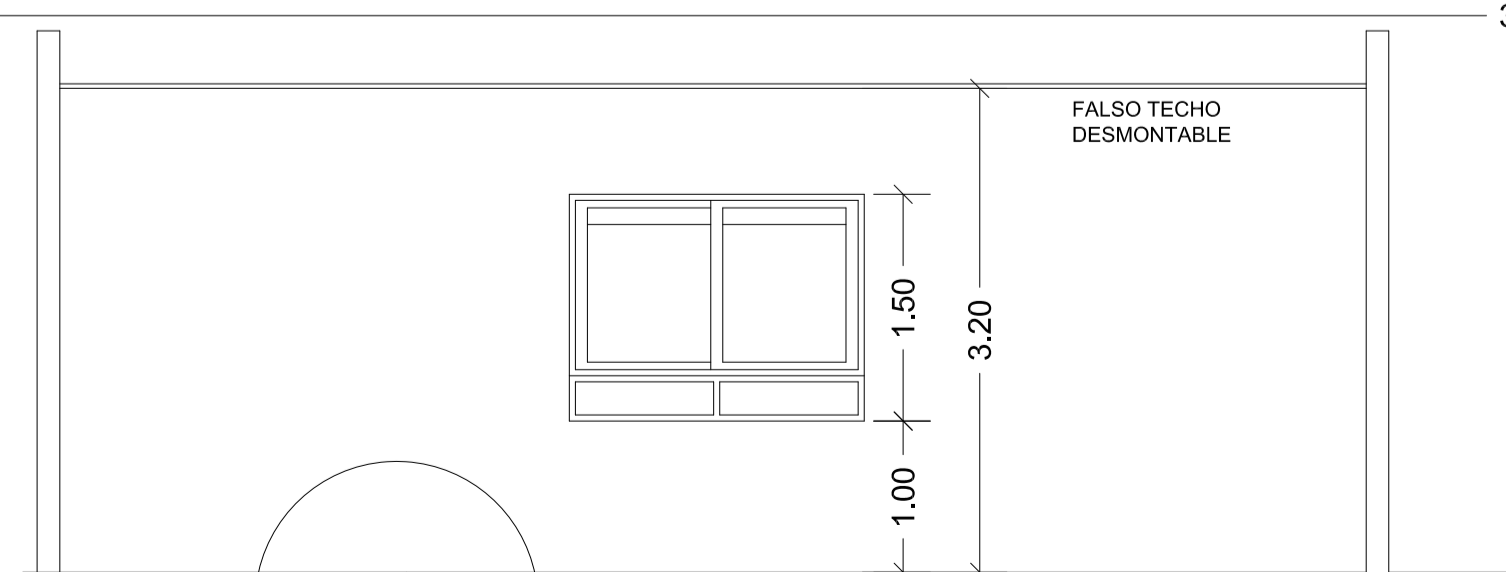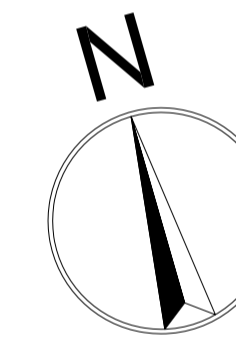

SECCION INTERIOR

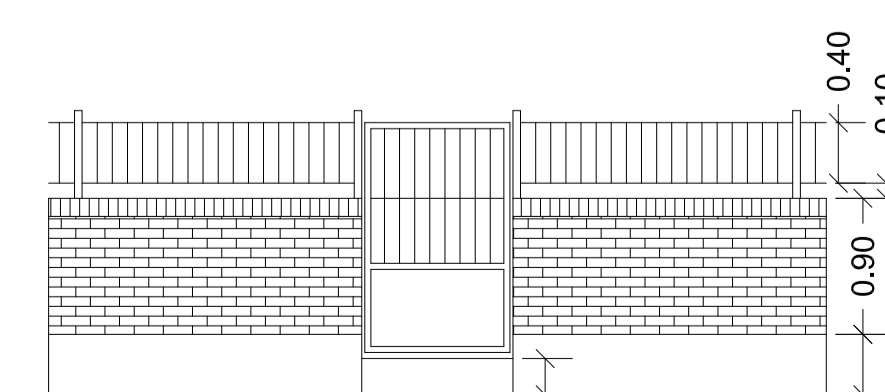

ALZADO VALLA

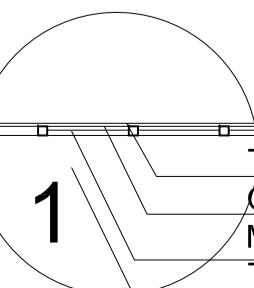


Tabla 2cm
Camara 3 cm
Mortero H. 3 cm
Terreno Natural

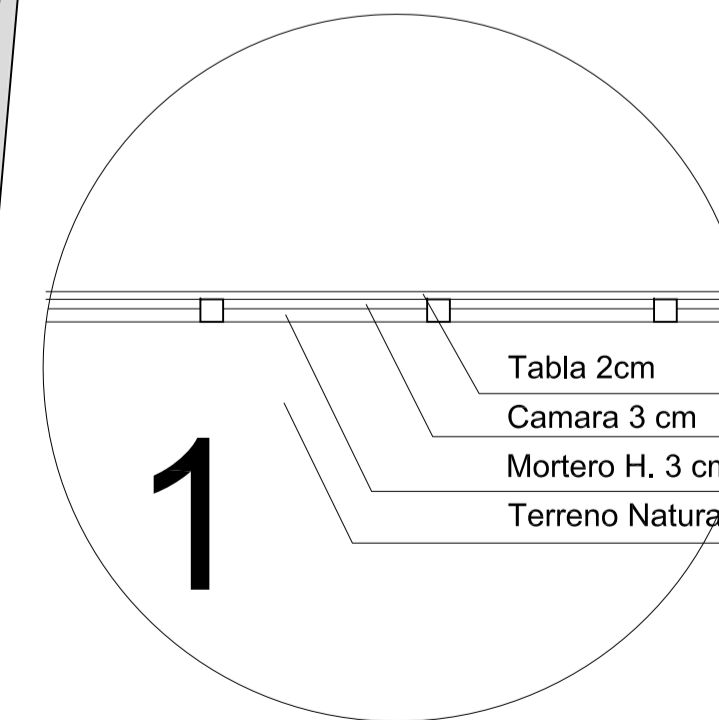


Tabla 2cm
Camara 3 cm
Mortero H. 3 cm
Terreno Natural

PROYECTO	ADECUACIÓN DE ANTIGUAS ESCUELAS DE LAGUNA DALGA		
SITUACION	C/ La Bañeza - LAGUNA DALGA - León		
PLANO	ESTADO ACTUAL		
PROPIEDAD	AYUNTAMIENTO DE LAGUNA DALGA		
Fecha	JUNIO/2016	Nº Colegiado.- 3304	ARQUITECTO
Escala	1/50	JUAN JOSÉ FUERTES GARMÓN	
Nº Plano	02	OLTA DE GUZMAN EL BUENO, 4 TELF. FAX.- 987 264532 24004 - I. E. O. N.	